



РОССИЙСКАЯ ФЕДЕРАЦИЯ
РОСТОВСКАЯ ОБЛАСТЬ НЕКЛИНОВСКИЙ РАЙОН
МУНИЦИПАЛЬНОЕ ОБРАЗОВАНИЕ «ТРОИЦКОЕ СЕЛЬСКОЕ ПОСЕЛЕНИЕ»
АДМИНИСТРАЦИЯ ТРОИЦКОГО СЕЛЬСКОГО ПОСЕЛЕНИЯ
РАСПОРЯЖЕНИЕ

02 июня 2023г.

№ 61

с. Троицкое

**Об изменении адресного хозяйства
и присвоении адреса земельному участку**

В соответствии со ст.36 Земельного кодекса Российской Федерации от 25.10.2001г. № 136 – ФЗ, ч. 4 ст.6 Федерального закона от 13.05.2008г. № 66 ФЗ «О внесении изменений в отдельные законодательные акты Российской Федерации и признании утратившими силу отдельных законодательных (положений законодательных актов) Российской Федерации в связи с принятием Федерального Закона «О государственном кадастре недвижимости», с постановлением № 1221 от 19 ноября 2014 года «Об утверждении Правил присвоения, изменения и аннулирования адресов», а также, в связи с упорядочением адресного хозяйства:

1.Земельному участку площадью 1503 кв. м, с кадастровым номером 61:26:0010201:ЗУ1 присвоить адрес:

Российская Федерация, Ростовская область, муниципальный район Неклиновский, сельское поселение Троицкое, пос. Луначарский, ул. Садовая, земельный участок 45.

2. Предупредить землепользователя об ответственности за самовольное изменение границ земельного участка или использования его не по назначению.

3. Контроль за данным распоряжением оставляю за собой.

**Глава Администрации
Троицкого сельского поселения**



О.Н. Гурина

Утверждена
Постановлением

(наименование документа об утверждении, включая наименования

Администрации Неклиновского района
органов государственной власти или органов местного

Ростовской области

самоуправления, принявших решение об утверждении схемы

или подписавших соглашение о перераспределении земельных


от _____ № _____

Схема расположения земельного участка или земельных участков на кадастровом плане территории

Условный номер земельного участка 61:26:0010201:3У1
(указывается в случае, если предусматривается образование двух и более земельных участков)

Площадь земельного участка 1503 м²
(указывается проектная площадь образуемого земельного участка, вычисленная с использованием технологических и программных средств, в том числе размещенных на официальном сайте федерального органа исполнительной власти, уполномоченного Правительством Российской Федерации на осуществление государственного кадастрового учета, государственной регистрации прав, ведение Единого государственного реестра недвижимости и предоставление сведений, содержащихся в Едином государственном реестре недвижимости, в информационно-телекоммуникационной сети "Интернет" (далее - официальный сайт), с округлением до 1 квадратного метра. Указанное значение площади земельного участка может быть уточнено при проведении кадастровых работ не более чем на десять процентов)

Обозначение характерных точек границ	Координаты, м	
	(указываются в случае подготовки схемы расположения земельного участка с использованием технологических и программных средств, в том числе размещенных на официальном сайте. Значения координат, полученные с использованием указанных технологических и программных средств, указываются с округлением до 0,01 метра)	
	X	Y
	2	3
1	438564,21	1367799,34
1	438554,01	1367815,31
2	438540,07	1367836,78
3	438540,08	1367836,78
4	438524,02	1367861,01
5	438505,63	1367853,00
6	438546,92	1367789,06
7	438564,21	1367799,34

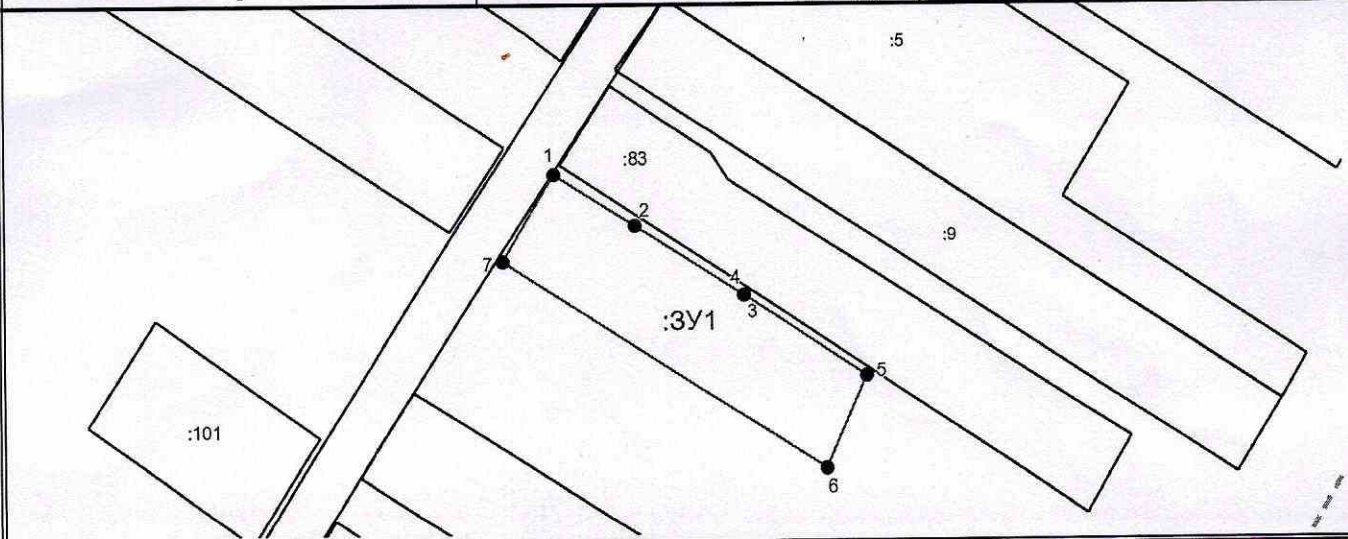

Система координат: МСК-61
Масштаб 1:1500

Условные обозначения:

- граница образуемого земельного участка,
- граница учтенного земельного участка,
- граница кадастрового квартала,
- характерная точка границы земельного участка.