



РОССИЙСКАЯ ФЕДЕРАЦИЯ
РОСТОВСКАЯ ОБЛАСТЬ НЕКЛИНОВСКИЙ РАЙОН
МУНИЦИПАЛЬНОЕ ОБРАЗОВАНИЕ «ТРОИЦКОЕ СЕЛЬСКОЕ ПОСЕЛЕНИЕ»

АДМИНИСТРАЦИЯ ТРОИЦКОГО СЕЛЬСКОГО ПОСЕЛЕНИЯ
РАСПОРЯЖЕНИЕ

09 марта 2023г.

№ 27

с. Троицкое

**Об изменении адресного хозяйства
и присвоении адреса земельному участку**

В соответствии со ст.36 Земельного кодекса Российской Федерации от 25.10.2001г. № 136 – ФЗ, ч. 4 ст.6 Федерального закона от 13.05.2008г. № 66 ФЗ «О внесении изменений в отдельные законодательные акты Российской Федерации и признании утратившими силу отдельных законодательных (положений законодательных актов) Российской Федерации в связи с принятием Федерального Закона «О государственном кадастре недвижимости», с постановлением № 1221 от 19 ноября 2014 года «Об утверждении Правил присвоения, изменения и аннулирования адресов, а также, в связи с упорядочением адресного хозяйства:

1.Земельному участку площадью 2882 кв. м, с кадастровым номером 61:26:0010101:3У1 присвоить адрес:

Российская Федерация, Ростовская область, муниципальный район Неклиновский, сельское поселение Троицкое, село Троицкое, пер. Межевой, земельный участок 12.

2. Предупредить землепользователя об ответственности за самовольное изменение границ земельного участка или использовании его не по назначению.

3. Контроль за данным распоряжением оставляю за собой.

**Глава Администрации
Троицкого сельского поселения**



О.Н. Гурина

**Утверждена
Постановление**

(наименование документа об утверждении, включая наименования

Администрации Неклиновского района
органов государственной власти или органов местного

Ростовской области
самоуправления, принявших решение об утверждении схемы


или подписавших соглашение о перераспределении земельных

от _____ № _____

Схема расположения земельного участка или земельных участков на кадастровом плане территории

Условный номер земельного участка 61:26:0010101:3У1 <small>(указывается в случае если предусматривается образование двух и более земельных участков)</small>		
Площадь земельного участка 2882 м² <small>(указывается площадь образуемого земельного участка, вычисленная с использованием технологических и программных средств, в том числе размещенных на официальном сайте федерального органа исполнительной власти, уполномоченного Правительством Российской Федерации, а также государственного кадастрового учета, государственной регистрации недвижимости в Едином государственном реестре недвижимости и при наличии сведений, содержащихся в Едином государственном реестре недвижимости, в информационно-справочной системе "ИнтерС" с использованием официального сайта кадастрового учета. Указанное значение площади земельного участка может быть округлено при необходимости вниз, причем не более чем на десять процентов)</small>		
Обозначение характерных точек границ	Координаты, м <small>(указывается в случае подготовки схемы расположения земельного участка с использованием технологических и программных средств, в том числе размещенных на официальном сайте "Земельный кадастр", полученных с использованием геоинформационных технологических и программных средств, указывается с округлением до 0,01 метра)</small>	
	X	Y
1	2	3

1	2	3
1	436421,07	1368893,45
2	436500,82	1368914,45
3	436480,64	1368951,88
1	436459,11	1368944,69
4	436449,22	1368945,44
5	436412,58	1368912,98
1	436421,07	1368893,45

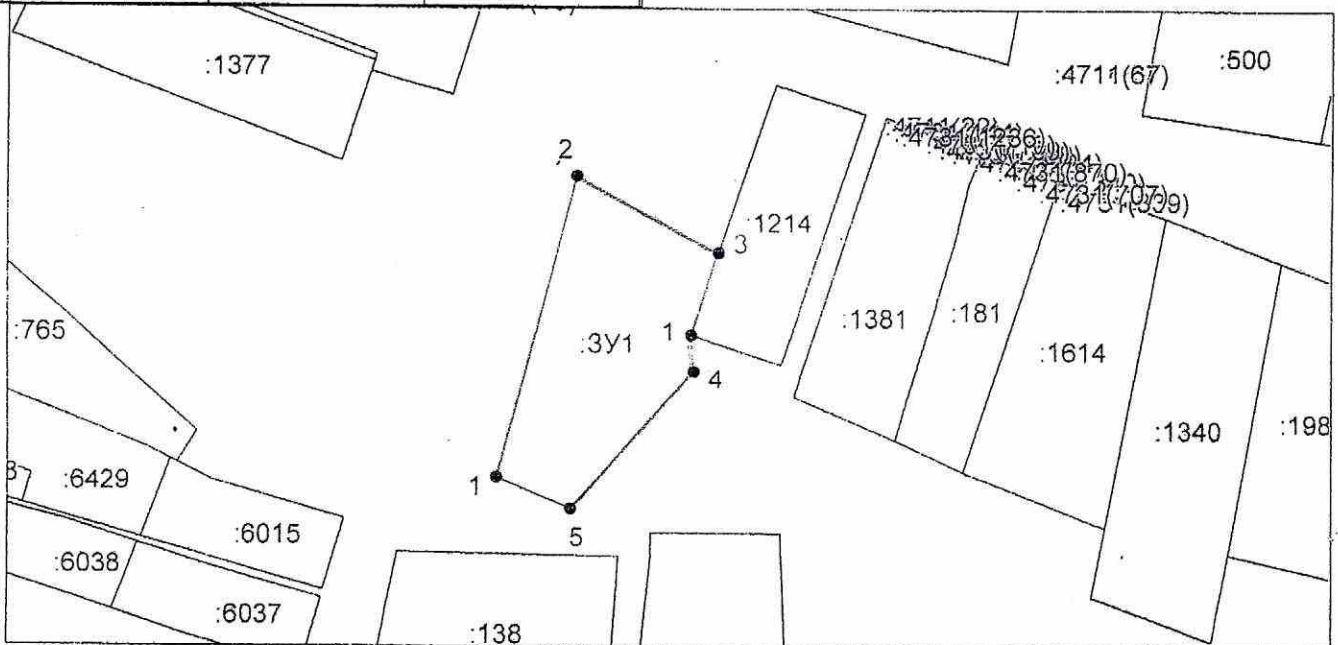

**Система координат: МСК-61
Масштаб 1:2000**

Условные обозначения:

- граница образуемого земельного участка.
- - - - - граница учтенного земельного участка.
- граница кадастрового квартала.
- — характерная точка границы земельного участка.