



РОССИЙСКАЯ ФЕДЕРАЦИЯ
РОСТОВСКАЯ ОБЛАСТЬ НЕКЛИНОВСКИЙ РАЙОН
МУНИЦИПАЛЬНОЕ ОБРАЗОВАНИЕ «ТРОИЦКОЕ СЕЛЬСКОЕ ПОСЕЛЕНИЕ»
АДМИНИСТРАЦИЯ ТРОИЦКОГО СЕЛЬСКОГО ПОСЕЛЕНИЯ
РАСПОРЯЖЕНИЕ

18 января 2023г.

№ 7

с. Троицкое

**Об изменении адресного хозяйства
и присвоении адресов земельным участкам**

В соответствии со ст.36 Земельного кодекса Российской Федерации от 25.10.2001г. № 136 – ФЗ, ч. 4 ст.6 Федерального закона от 13.05.2008г. № 66 ФЗ «О внесении изменений в отдельные законодательные акты Российской Федерации и признании утратившими силу отдельных законодательных (положений законодательных актов) Российской Федерации в связи с принятием Федерального Закона «О государственном кадастре недвижимости», с постановлением № 1221 от 19 ноября 2014 года «Об утверждении Правил присвоения, изменения и аннулирования адресов, а также, в связи с упорядочением адресного хозяйства:

1.Земельному участку площадью 251,00 кв. м., с кадастровым номером 61:26:0010501:3У1 присвоить адрес:

Российская Федерация, Ростовская область, муниципальный район Неклиновский, сельское поселение Троицкое, село Троицкое, пер. Парковый, земельный участок 1в.

2. Предупредить землепользователя об ответственности за самовольное изменение границ земельного участка или использовании его не по назначению.

3. Контроль за данным распоряжением возложить на Токареву М.В..

**Глава Администрации
Троицкого сельского поселения**



О.Н. Гурина

Схема расположения земельного участка или земельных участков на кадастровом плане территории


Условный номер земельного участка 61:26:0010101:3У1

(указывается в случае, если предусматривается образование двух и более земельных участков)

Площадь земельного участка **251 м²**

(указывается проектная площадь образуемого земельного участка, зачисляемая с использованием геоинформационных и программных средств, в том числе размещенных на официальном сайте федерального архива исполнительных актов, уполномоченного Правительством Российской Федерации на осуществление государственного кадастрового учета, государственной регистрации прав, сведений Единого государственного реестра недвижимости и предоставление сведений, содержащихся в Едином государственном реестре недвижимости, в информационно-телекоммуникационной сети "Интернет" (далее - официальный сайт), с округлением до 1 квадратного метра. Указанное значение площади земельного участка может быть уточнено при проведении кадастровых работ на более чем на десять процентов)

Обозначение характерных точек границ	Координаты, м	
	X	Y
1	2	3
1	436989,70	1368871,14
2	436984,56	1368880,48
3	436987,23	1368882,00
4	436986,15	1368884,05
5	436983,39	1368882,59
6	436974,80	1368898,10
7	436968,94	1368894,53
8	436968,02	1368893,97
9	436982,75	1368867,30
1	436989,70	1368871,14

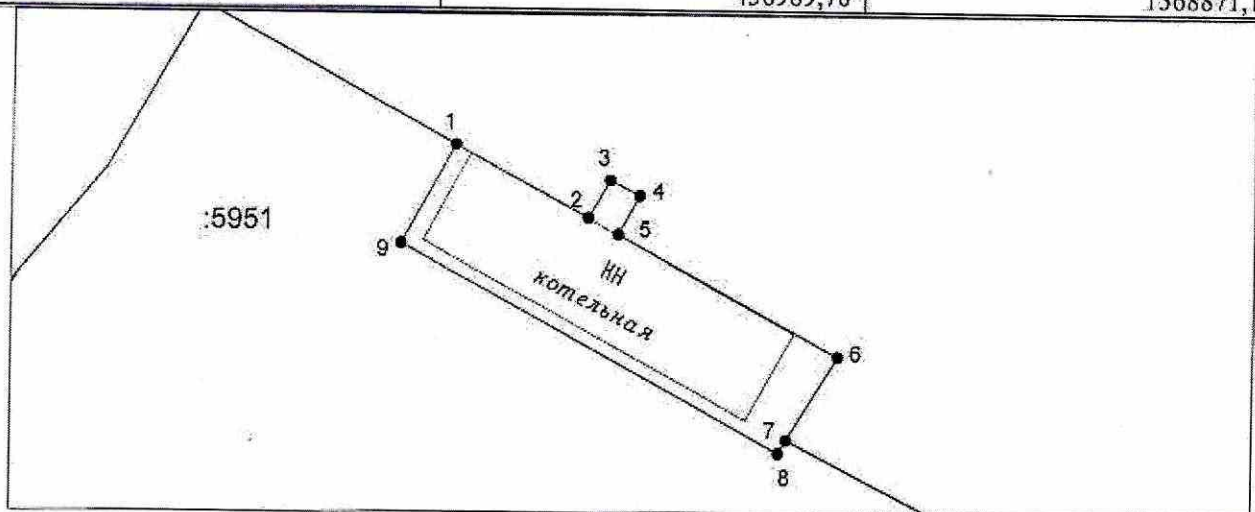

Система координат: СК кадастрового округа

Масштаб 1:500

Условные обозначения:

- — граница образуемого земельного участка,
- — граница учтенного земельного участка,
- — граница кадастрового квартала,
- — характерная точка границы земельного участка.