



РОССИЙСКАЯ ФЕДЕРАЦИЯ
РОСТОВСКАЯ ОБЛАСТЬ НЕКЛИНОВСКИЙ РАЙОН
МУНИЦИПАЛЬНОЕ ОБРАЗОВАНИЕ «ТРОИЦКОЕ СЕЛЬСКОЕ ПОСЕЛЕНИЕ»
АДМИНИСТРАЦИЯ ТРОИЦКОГО СЕЛЬСКОГО ПОСЕЛЕНИЯ

РАСПОРЯЖЕНИЕ

«02» 05. 2023г.

№ 47

с. Троицкое

**Об изменении адресного хозяйства
и присвоении адреса земельному участку: Российская Федерация, Ростовская область,
Неклиновский район, сельское поселение Троицкое, с. Троицкое, пер. Миусский 35а**

В соответствии со ст.36 Земельного кодекса Российской Федерации от 25.10.2001г. № 136 – ФЗ, ч. 4 ст.6 Федерального закона от 13.05.2008г. № 66 ФЗ «О внесении изменений в отдельные законодательные акты Российской Федерации и признании утратившими силу отдельных законодательных (положений законодательных актов) Российской Федерации в связи с принятием Федерального Закона «О государственном кадастре недвижимости», с постановлением № 1221 от 19 ноября 2014 года «Об утверждении Правил присвоения, изменения и аннулирования адресов», а также, в связи с упорядочением адресного хозяйства:

1. Земельному участку с кадастровым номером 61:26:0010101., площадью 1100 кв.м, присвоить адрес: Российская Федерация, Ростовская область, Неклиновский район, Троицкое сельское поселение, с. Троицкое, пер. Миусский, земельный участок 35а
2. Предупредить землепользователя об ответственности за самовольное изменение границ земельного участка или использовании его не по назначению.
3. Контроль за данным распоряжением оставляю за собой.

Глава Администрации
Троицкого сельского поселения



О.Н. Гурина


Утверждена
Постановлением Администрации
 (наименование документа об утверждении, включая
Неклиновского района
 наименование органов государственной власти или
 органов местного самоуправления, принявших

решение об утверждении схемы или подписавших
 соглашение о перераспределении земельных участков)

от _____ № _____

**Схема расположения земельного участка или земельных
 участков на кадастровом плане территории**

Условный номер земельного участка: -		
Площадь земельного участка: 1100 кв. м.		
Обозначение характерных точек границ	Координаты, м	
	X	Y
1	2	3
1	437227,33	1369767,27
2	437228,77	1369767,11
3	437229,97	1369772,73
4	437224,51	1369773,15
5	437164,45	1369780,00
6	437162,79	1369761,03
7	437221,77	1369757,90
8	437226,30	1369757,66

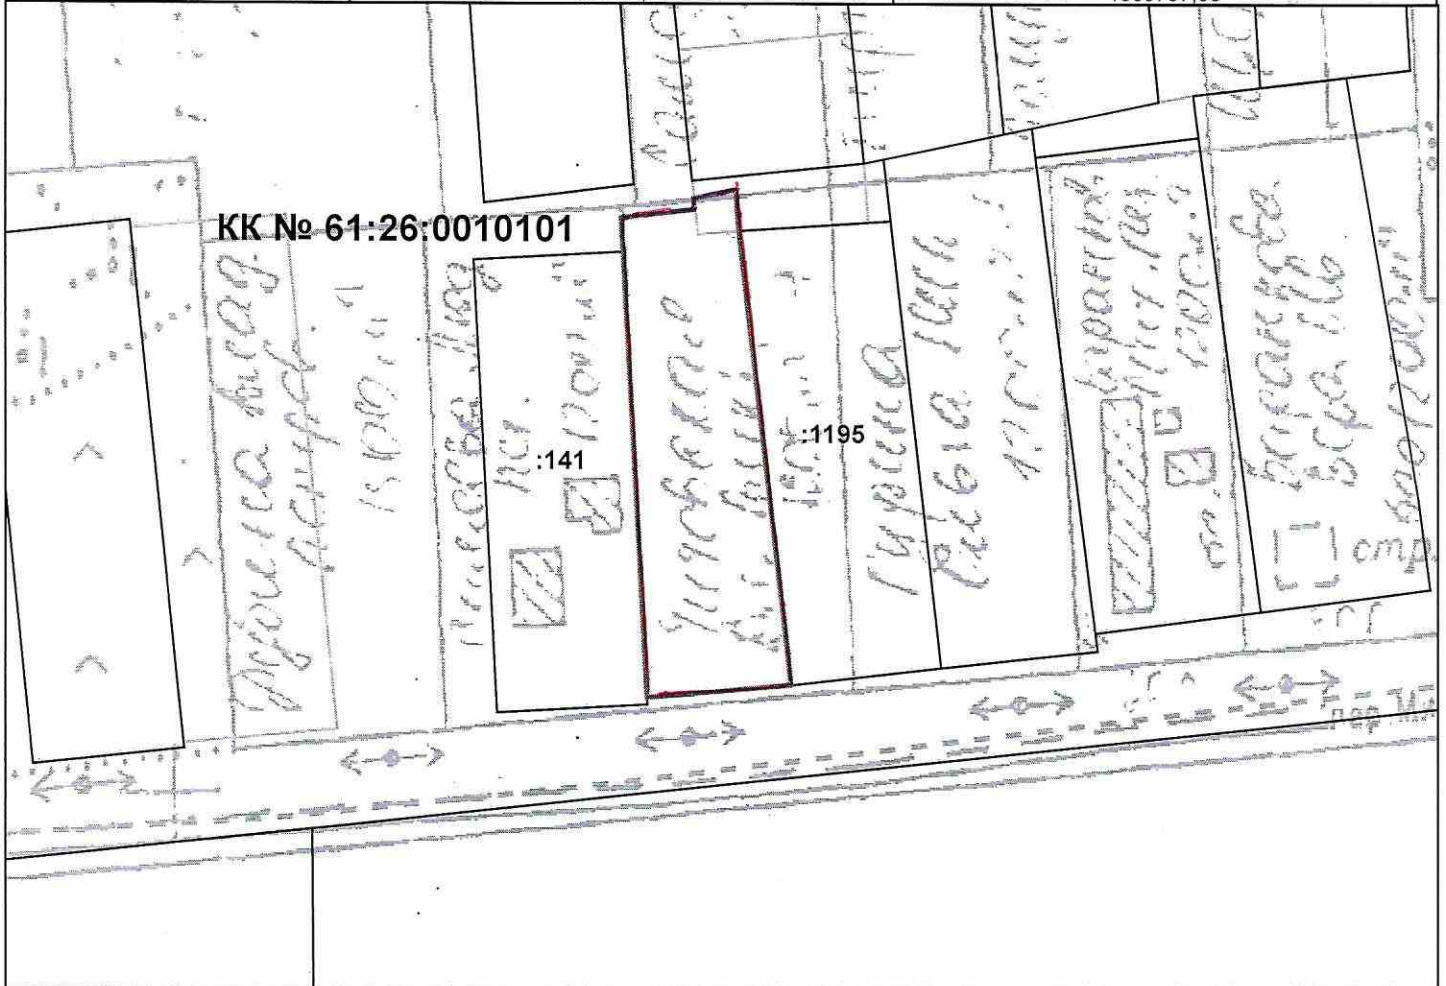

Масштаб 1 = 1 000
 Система координат: МСК-61

Условные обозначения:

- существующая часть границы, имеющиеся в ГКН сведения о которой достаточны для определения её местоположения существующего участка
- вновь образованная часть границы, сведения о которой достаточны для определения её местоположения
- граница кадастрового квартала